3）　フェロシップホール現況図

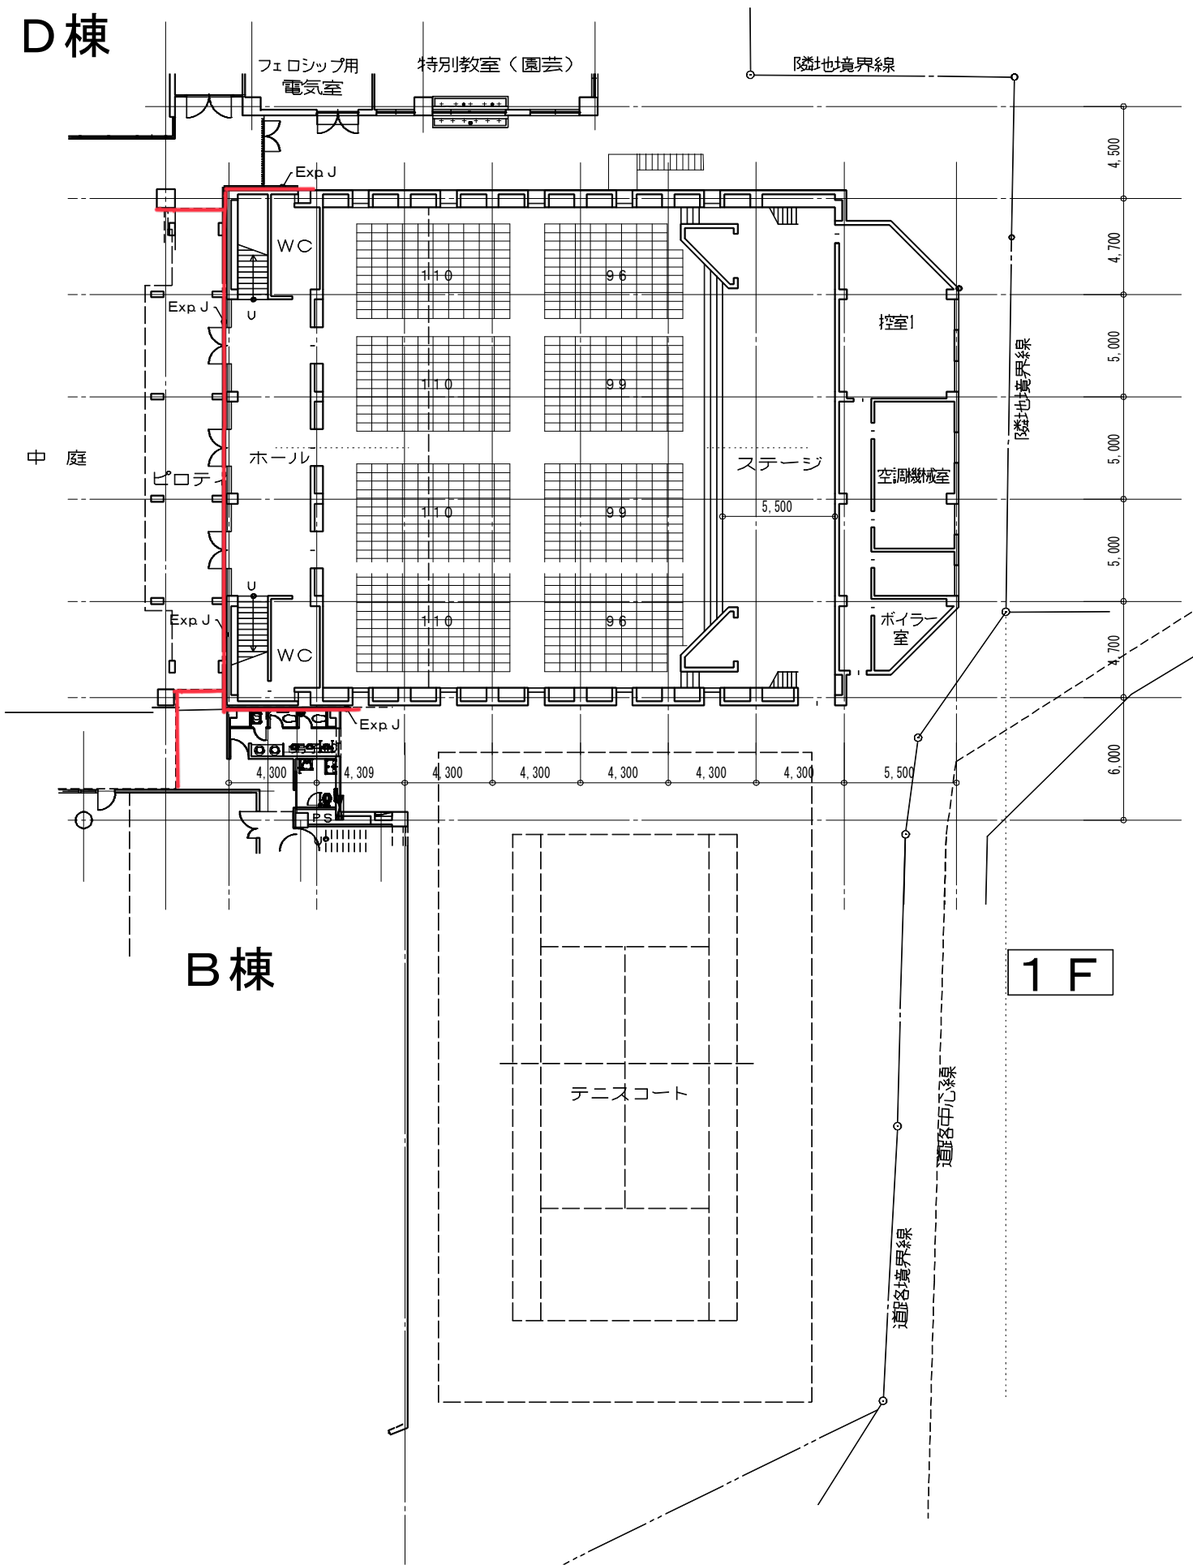

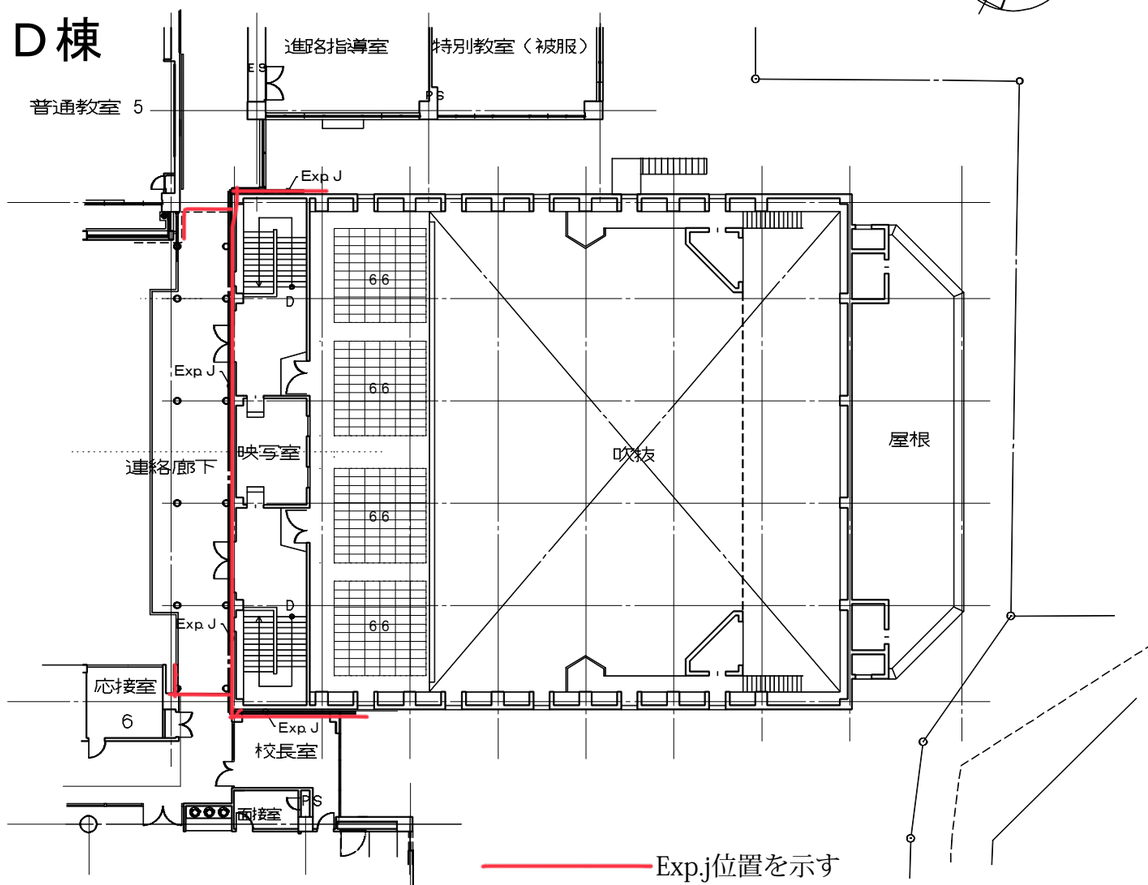

Exp.j位置を示す

［注意事項］

・現況ホール西側の、１階ピロティと２階連絡廊下は、
フェロシップホール本体とＥｘｐ．Ｊで区分されていて、
構造的に自立できるものとなっています。

フェロシップホール現況図　1/300（A3）