



5) 日影検討参考図

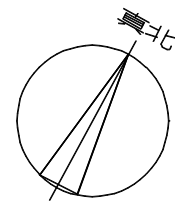

※日影測定面はGL+1.5m

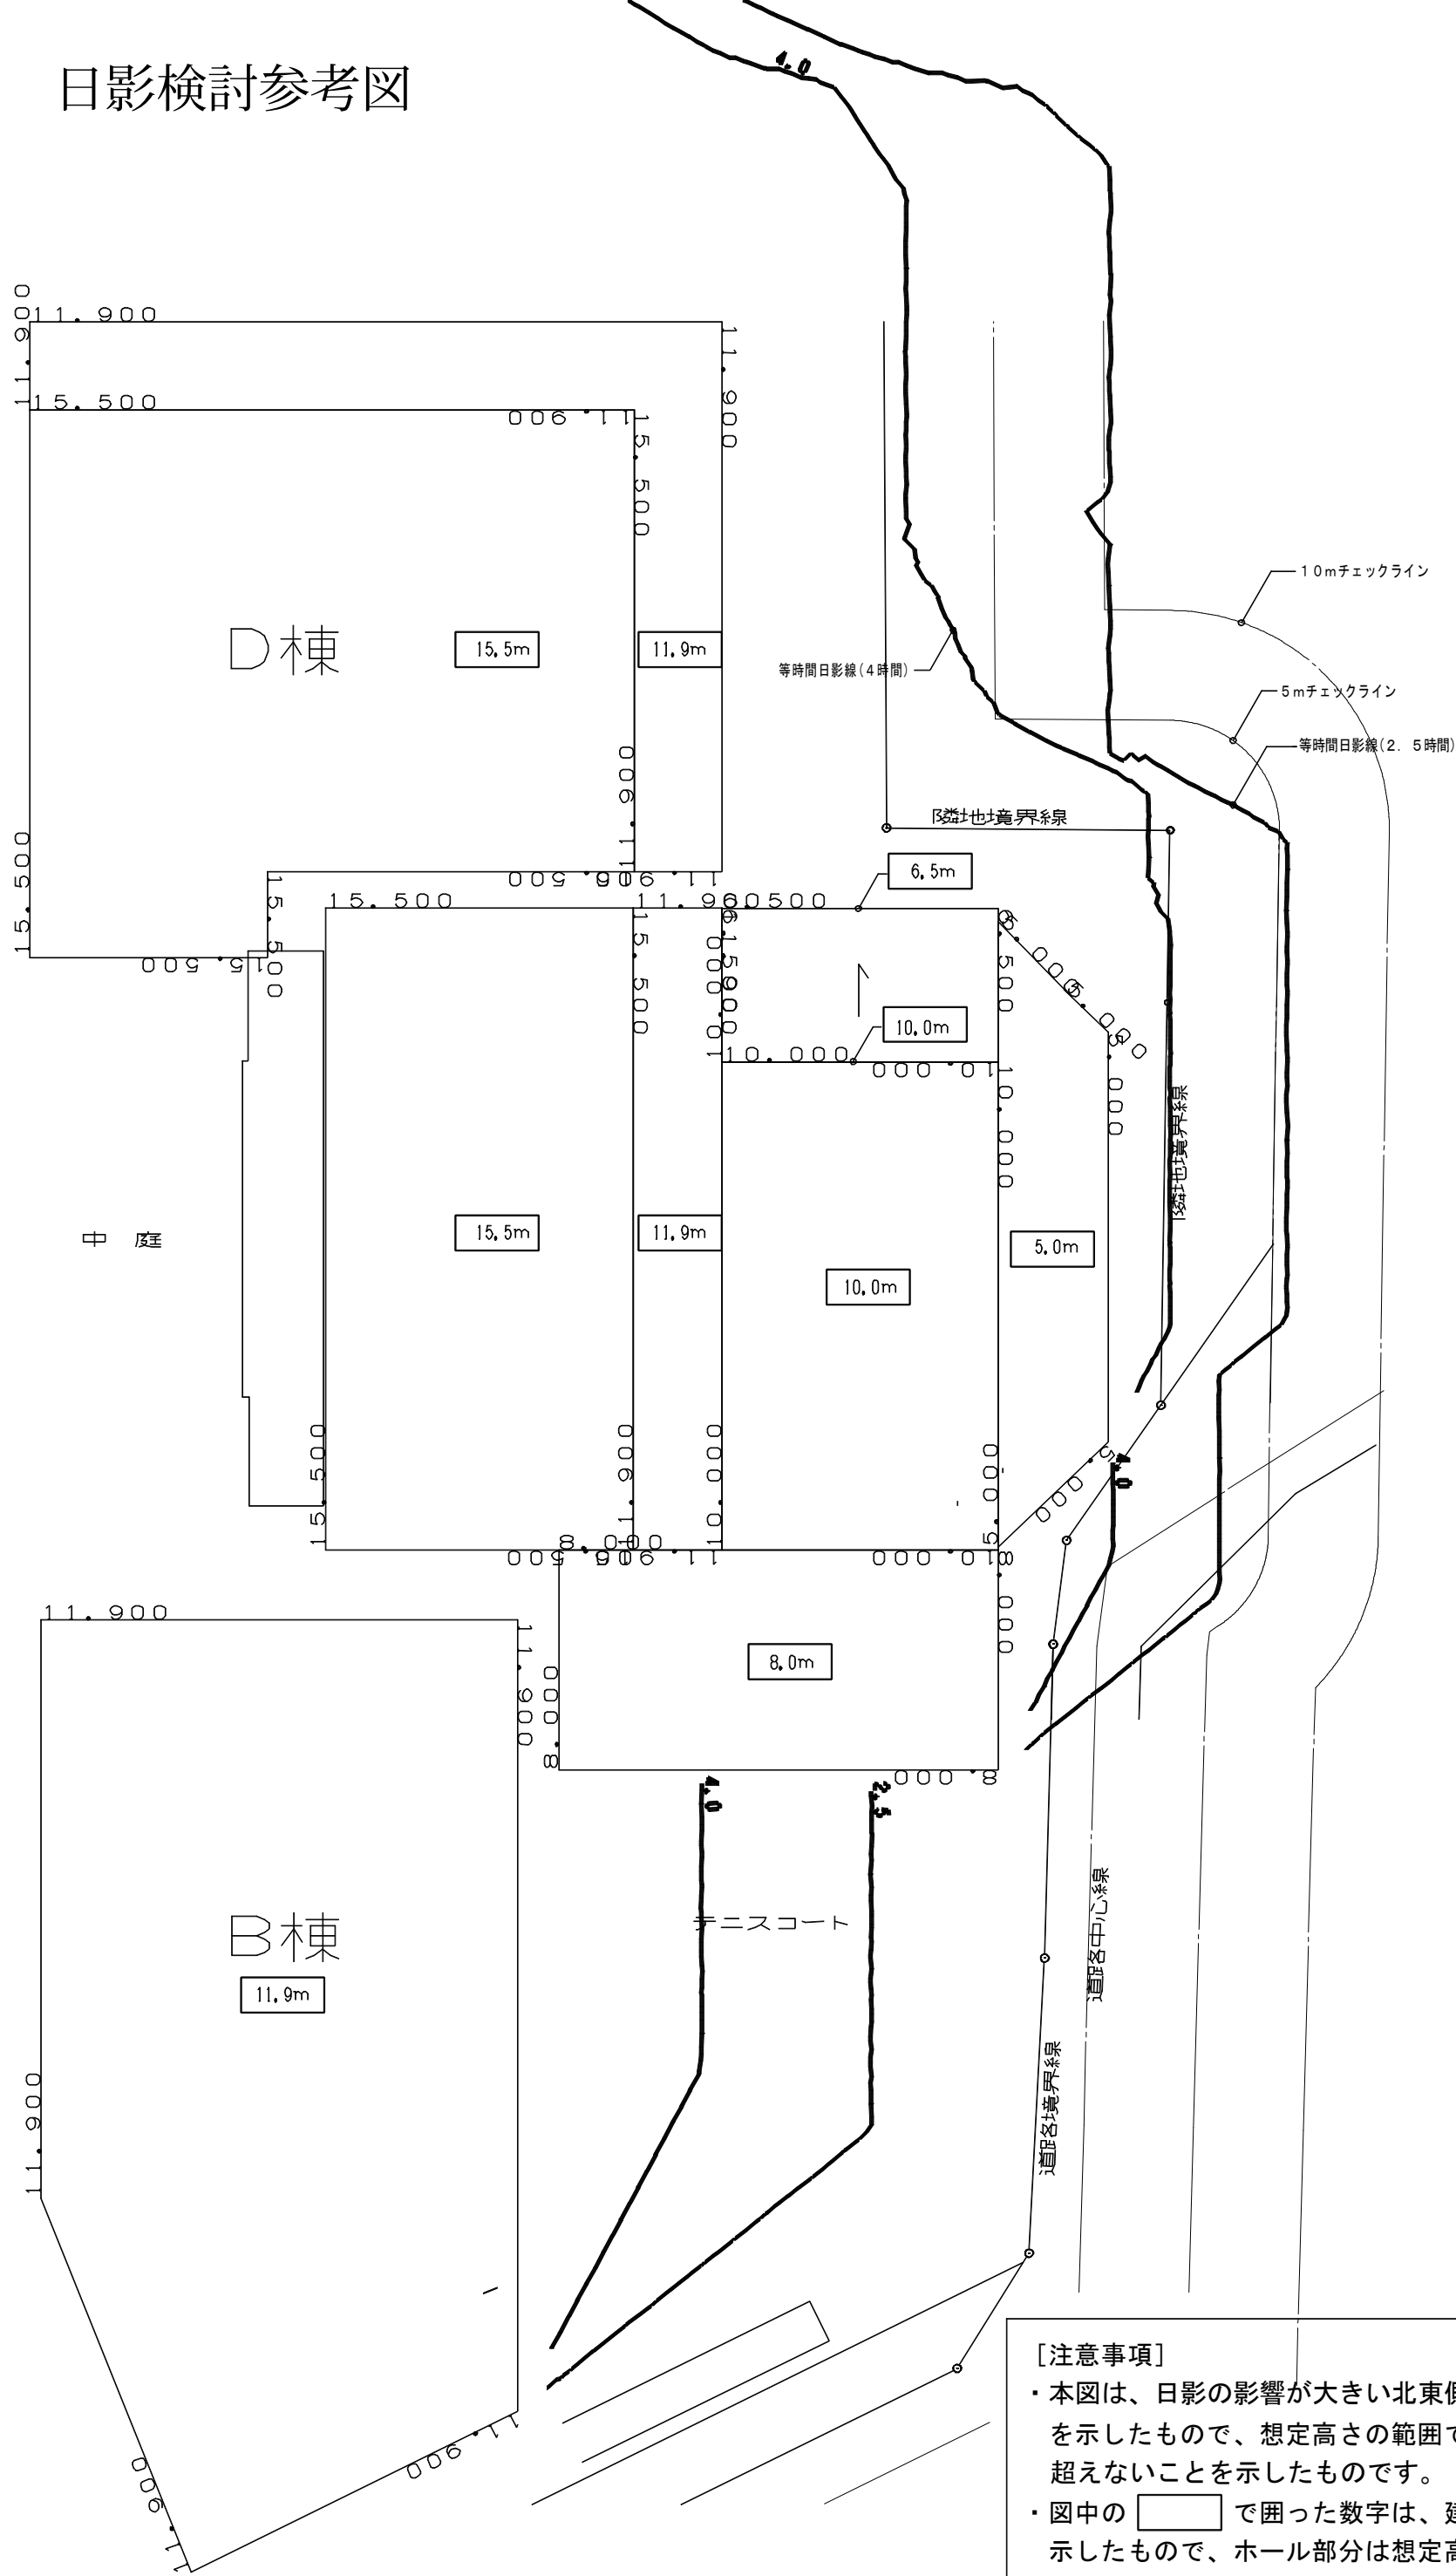

[注意事項]

- ・本図は、日影の影響が大きい北東側隣地への複合日影を示したもので、想定高さの範囲であれば、規制値を超えないことを示したものです。
- ・図中の で囲った数字は、建物各部の高さを示したもので、ホール部分は想定高さです。