


4) 建設可能敷地範囲図

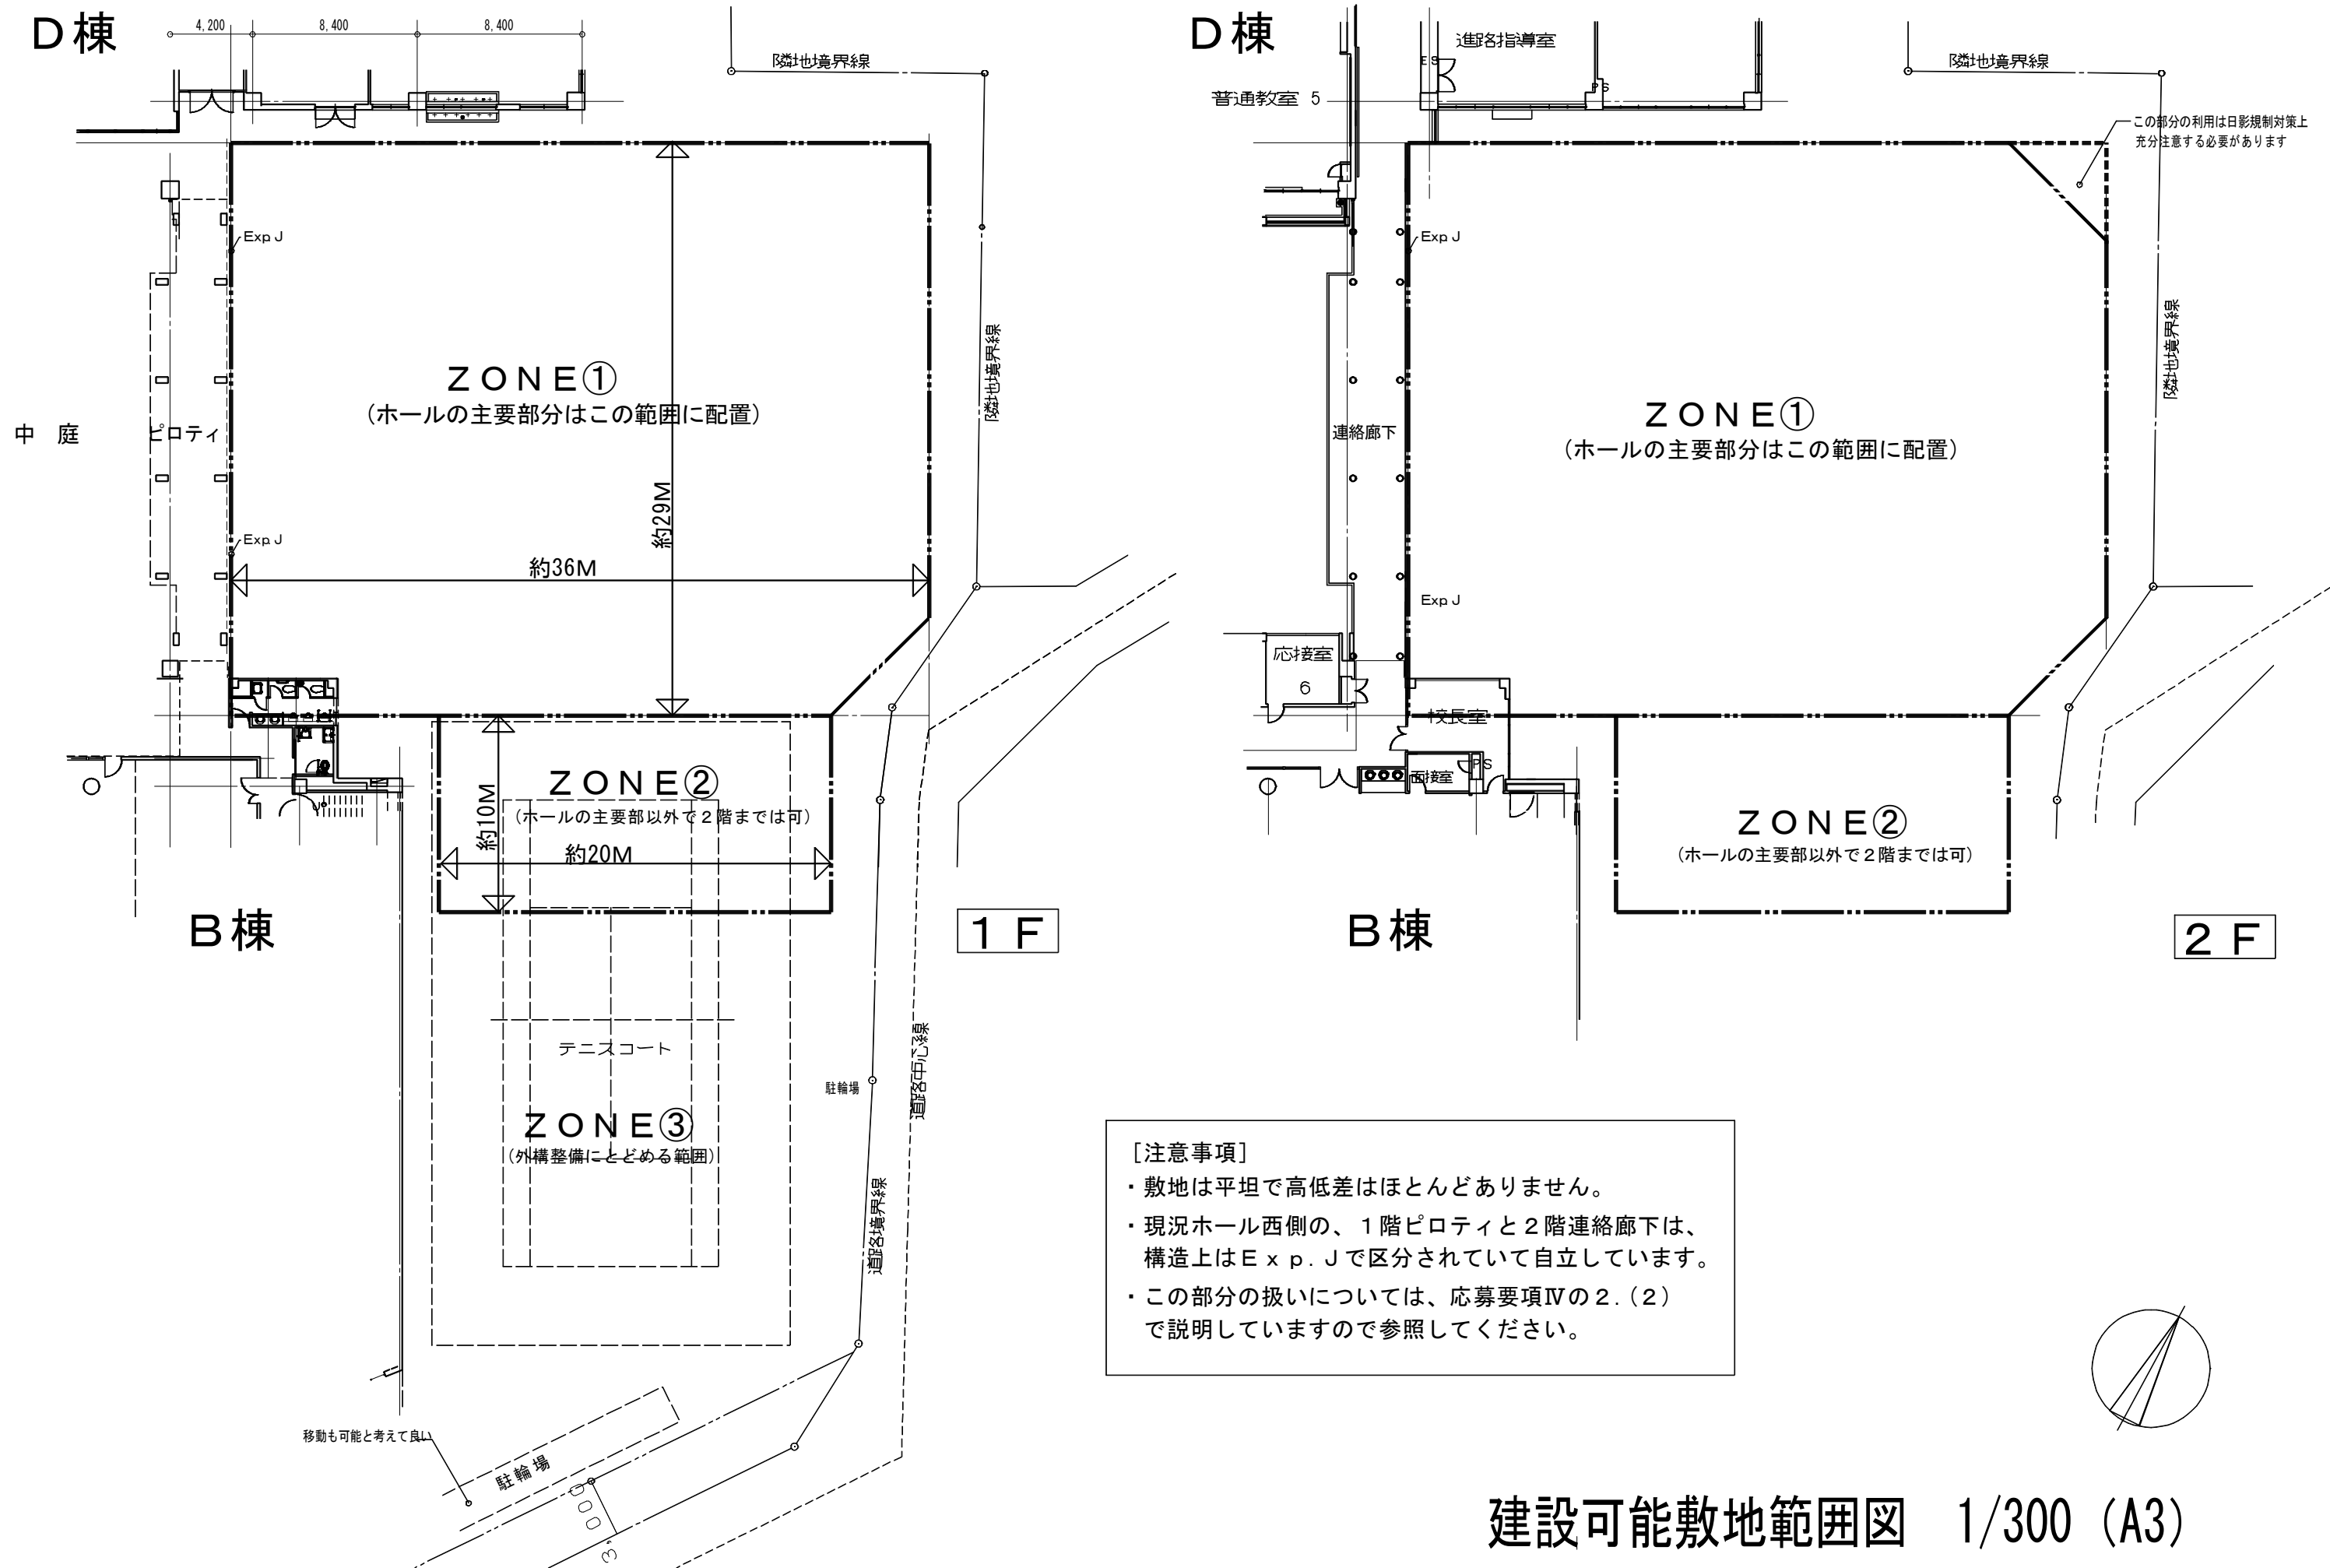

建設可能敷地範囲図 1/300 (A3)